



地階平面図 S=1:150

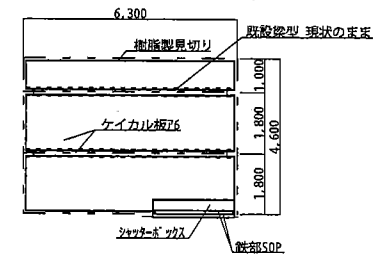

地階天井伏図 S=1:150

内部仕上表	
天井	木製下地 ケイカル板76.0 (NM-5876)
間仕切壁	木製下地 ケイカル板76.0 (NM-5876)
壁	既存のまま コンクリート基礎表し
床	既存のまま コンクリート土間表し

記事		(有) 阪口材木店 一級建築士事務所 岐阜県津市地蔵町船津1336-2 一級建築士 大匠 第221993号 阪口 雅男	作成	H27.12.00	承認				工事名称	YUMEハウス地階倉庫増築工事	図面 NO. 4
			縮尺	1/150	課長	係長	検図	設計			
									図面名称	地階平面図・天井伏図・仕上げ表	NO. 1

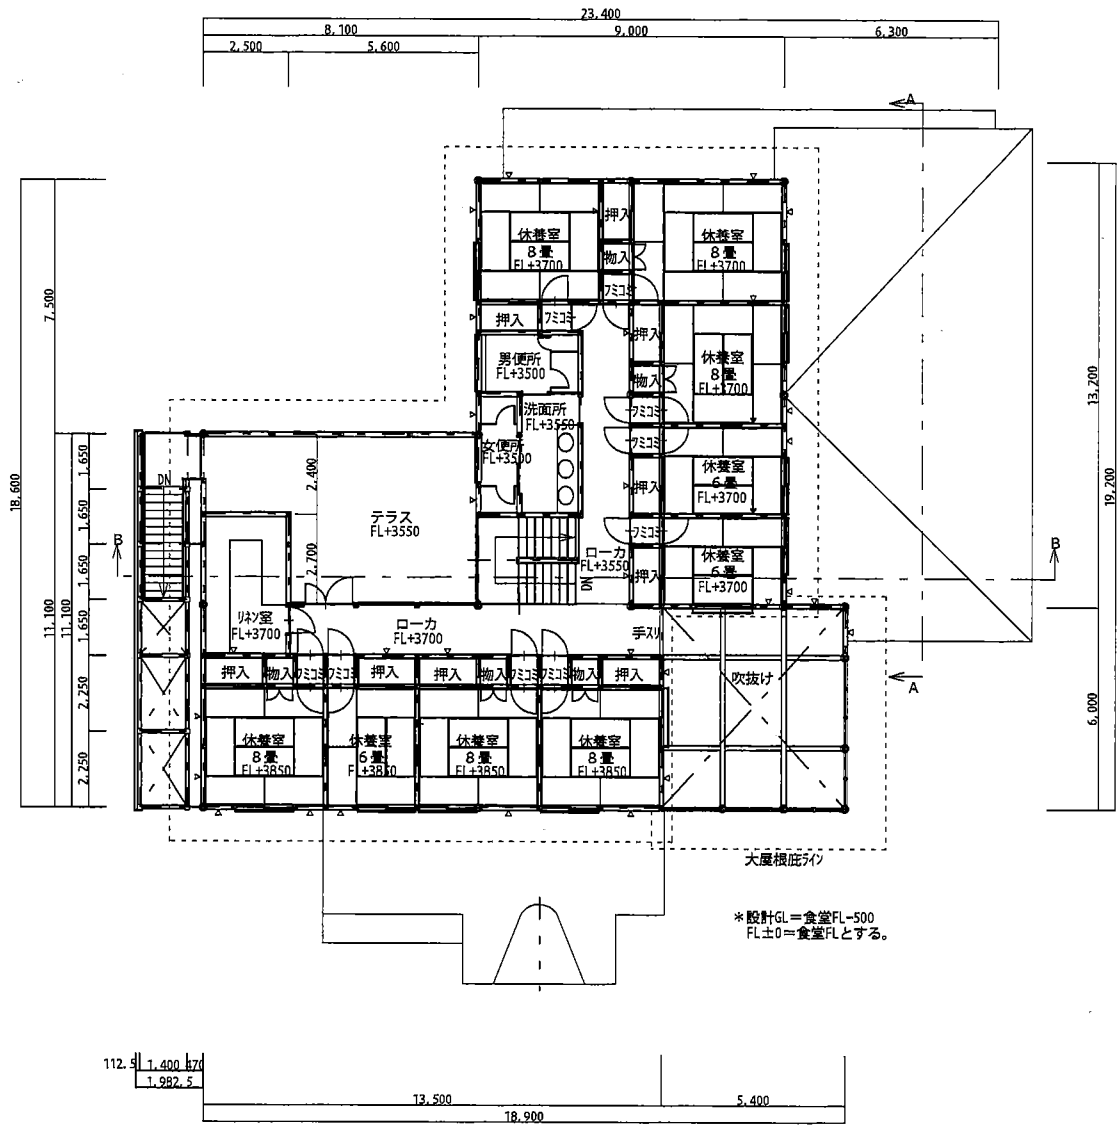

●	通し柱	135×135
■	管柱	135×135
◁	筋違	45×90
◁	筋違	45×90 9'2"J

*設計GL=食堂FL-500
FL±0=食堂FLとする。

既存2階平面図 S=1:150

記事		(有) 阪口材木店 一級建築士事務所 岐阜県羽島市神岡町船津1336-2 一級建築士 大臣 第221993号 阪口 雅男	作成	H27.12.00	承諾			工事名称 YUMEハウス地階倉庫増築工事	図面 NO. 6
			縮尺	1/150	課長	係長	検図		
								図面名称 既存2階平面図	NO. _