



1・2階平面図 S=1/100

せまびろ建築子供養宿舎施設建設工事
 1・2階平面図
 SCALE 1/100
 DATE _____ NAME _____ CHECKED _____
 No. 9-020
 W-011
 金75 業の内16枚

一般職衛士事務所
 知事登録第0189号
 大阪登録第99915号
 あなたの生活空間をクリエイトする
 有限会社 **正画設計室** **JDS**
 〒509-42 岐阜県守谷郡吉川町宮城町255-3 TEL. (0577)78-4058 穂岡 浩通
 GSTRICH

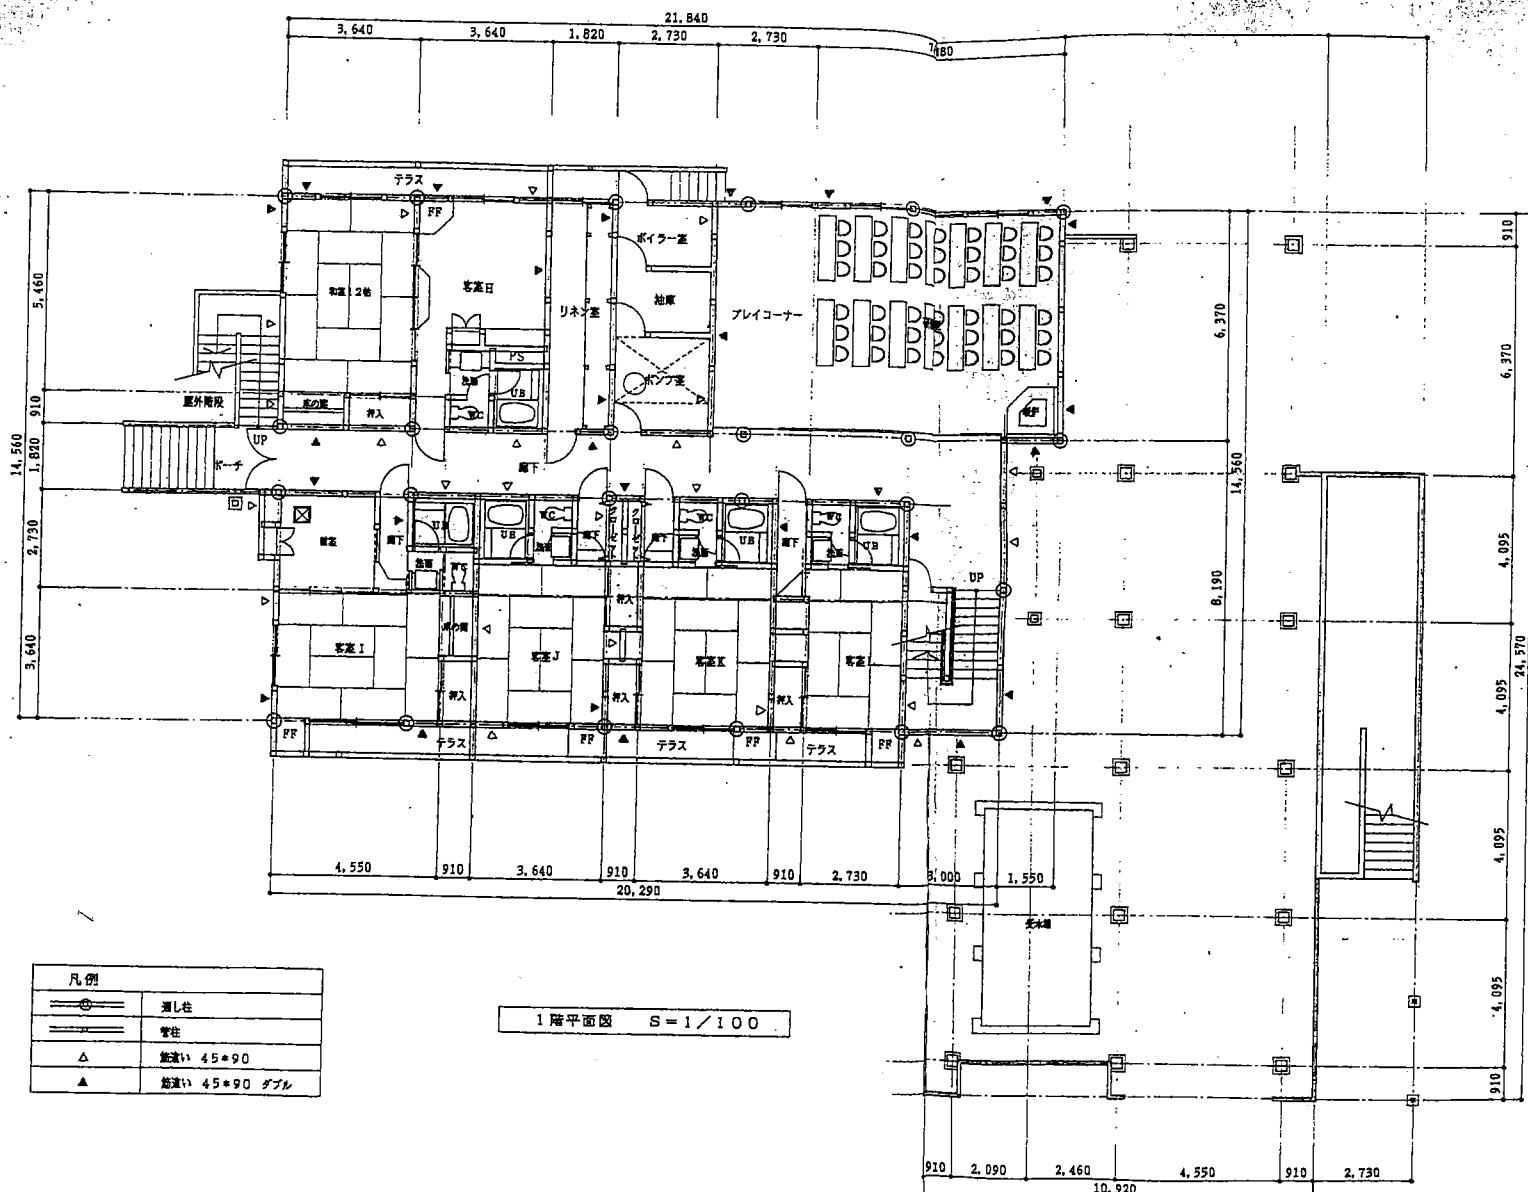

1階平面図 S=1/100

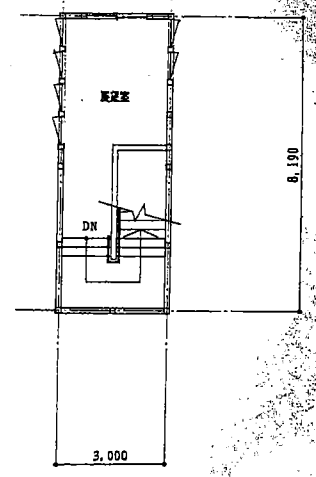

P.H.階平面図 S=1/100

凡例	
	測し柱
	管柱
	筋違い 45×90
	筋違い 45×90 ダブル

やまびこ多摩子供養館泊施設建築工事
 No. 9-020
 1・P.H.階平面図
 W-011
 SCALE 1/100
 DATE _____ NAME _____ CHECKED _____
 全75葉の内17枚

一級建築士事務所
 知事登録第2189号
 大臣登録第99915号

あなたの生活空間をクリエイトする
 株式会社 **マシ** 企画設計室 **マシ**
 〒509-4E 岐阜県宮田郡古川町宮田255-8 TEL (0577)75-4039 横田 浩通