

1階平面図

河合村農林
1階
SCALE
DATE

業者等健康増進施設新築工事
図
No. 6-007
5-5
全159葉の内13枚

NAME
CHECKED


一級建築士事務所
知事登録第8189号
大臣登録第99815号

あなたの生活空間をクリエイトする

有限会社 **マシ** 企画設計室

〒509-42 岐阜県宮田郡古川町宮田町255-3 TEL. (0577) 3-4059 横田 浩彦

OSTRICH

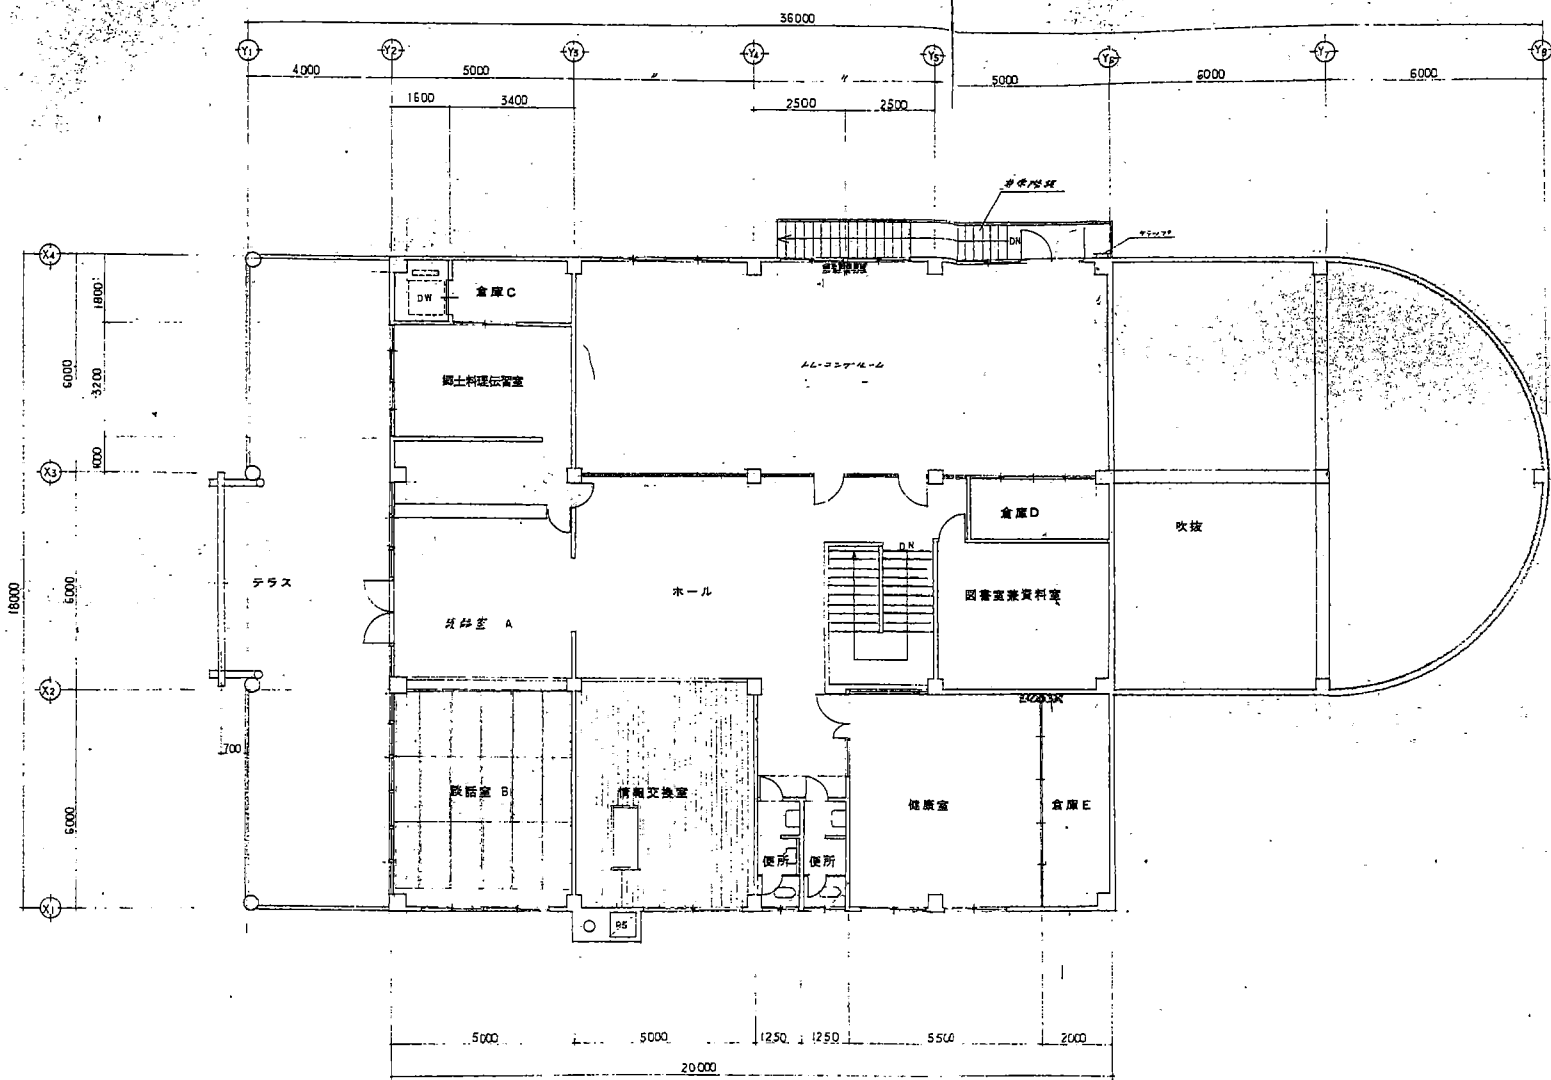

2階平面図 S=1/100

河合村農業者等健康増進施設新築工事
 2階平面図
 SCALE S=1/100
 DATE NAME CHECKED

No. S-007
 S-5
 全159葉の内14枚

一級建築士事務所
 知事登録第8189号
 大臣登録第99915号

あなたの生活空間をクリエイトする

有限会社 **マシナ設計室**

〒509-42 岐阜県守旧郡古川町富田町255-3 TEL (0577) 3-4653 横田 浩通

変更表

OSTRICH